




PRZEKRÓJ KONSTRUKCYJNY TYPOWY 1 - 1

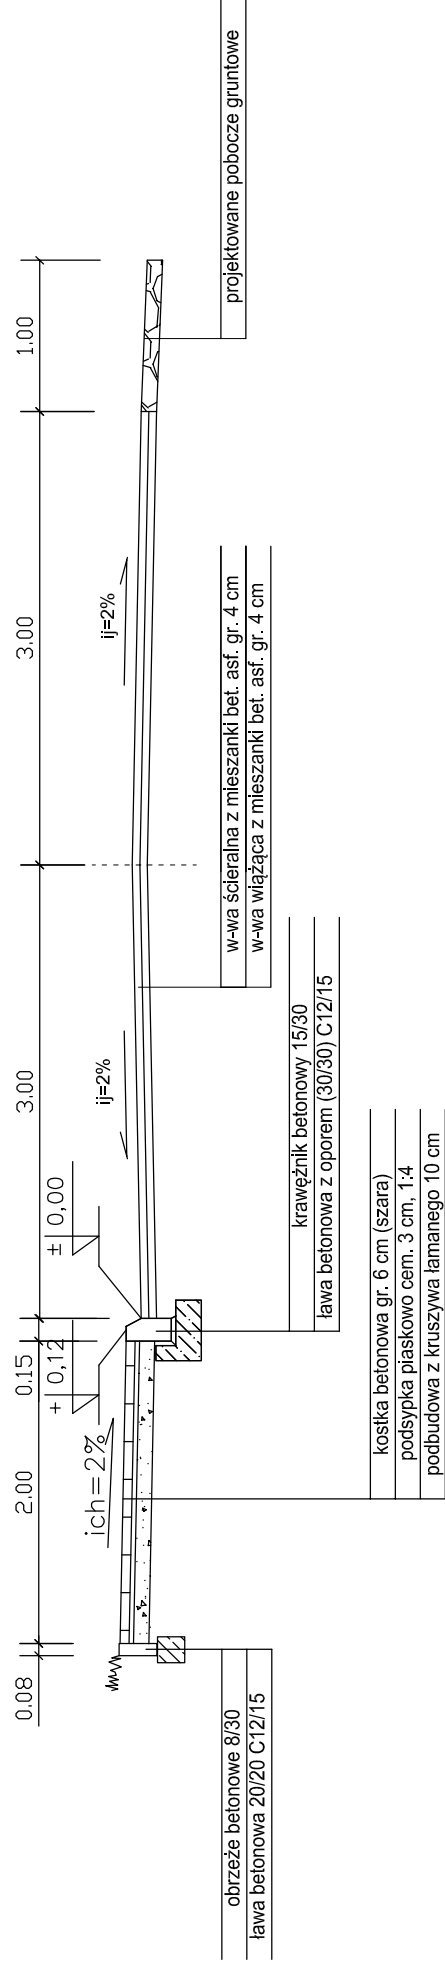

PRZEKRÓJ KONSTRUKCYJNY TYPOWY 2 - 2

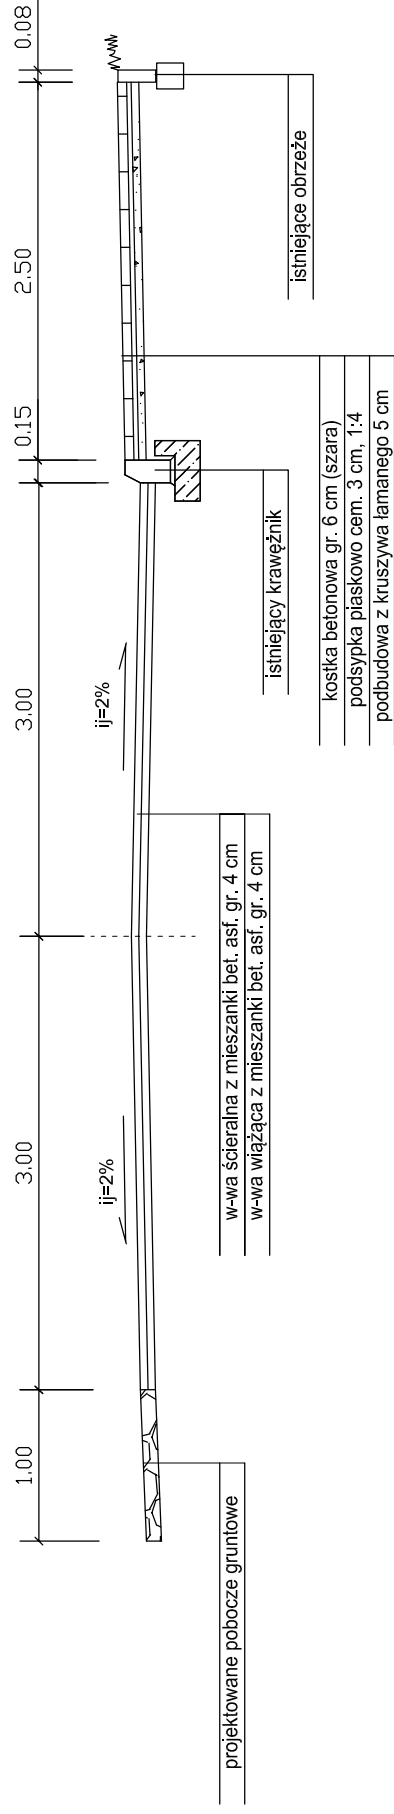

PRZEKRÓJ KONSTRUKCYJNY TYPOWY ZJAZDU DO POSESJI

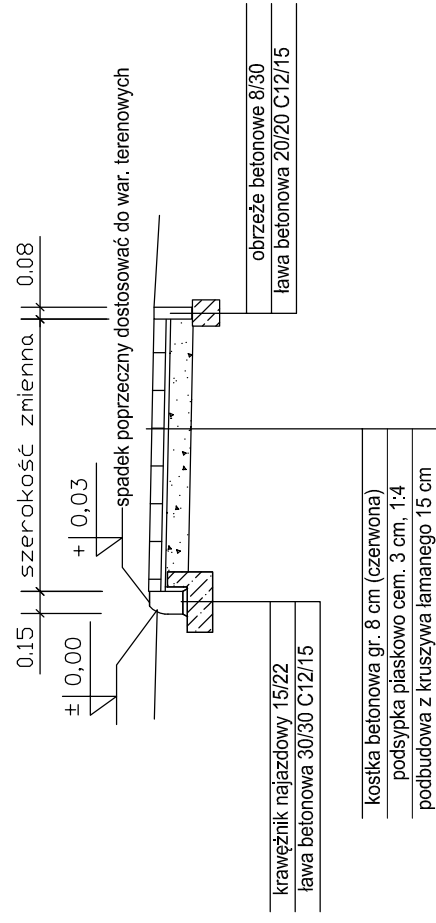

POWIATOWY ZARZĄD DRÓG w MIKOŁOWIE z/s Łaziska Górne
43-170 Łaziska Górne, ul. Chopina 8

OBIEKT: DROGA POWIATOWA NR S5302

TEMAT: PROJEKT BUDOWLANY UPROSZCZONY

Remont ciągu drogowego nr S5302 - ul. Św. Wawrzyńca w Orzeszu na odcinku od skrzyżowania z ul. Parkową do skrzyżowania z ul. Wiosny Ludów

TYTUŁ RYS.: PRZEKROJE KONSTRUKCYJNE TYPOWE
SKALA: 1 : 50

ZATWIERDZIŁ:
Mirosław NOWAK

DATA:

10.2015 r.

NR RYS:

3

OPRACOWAŁ:
Rafał SZOSTEK