Załącznik nr 4D

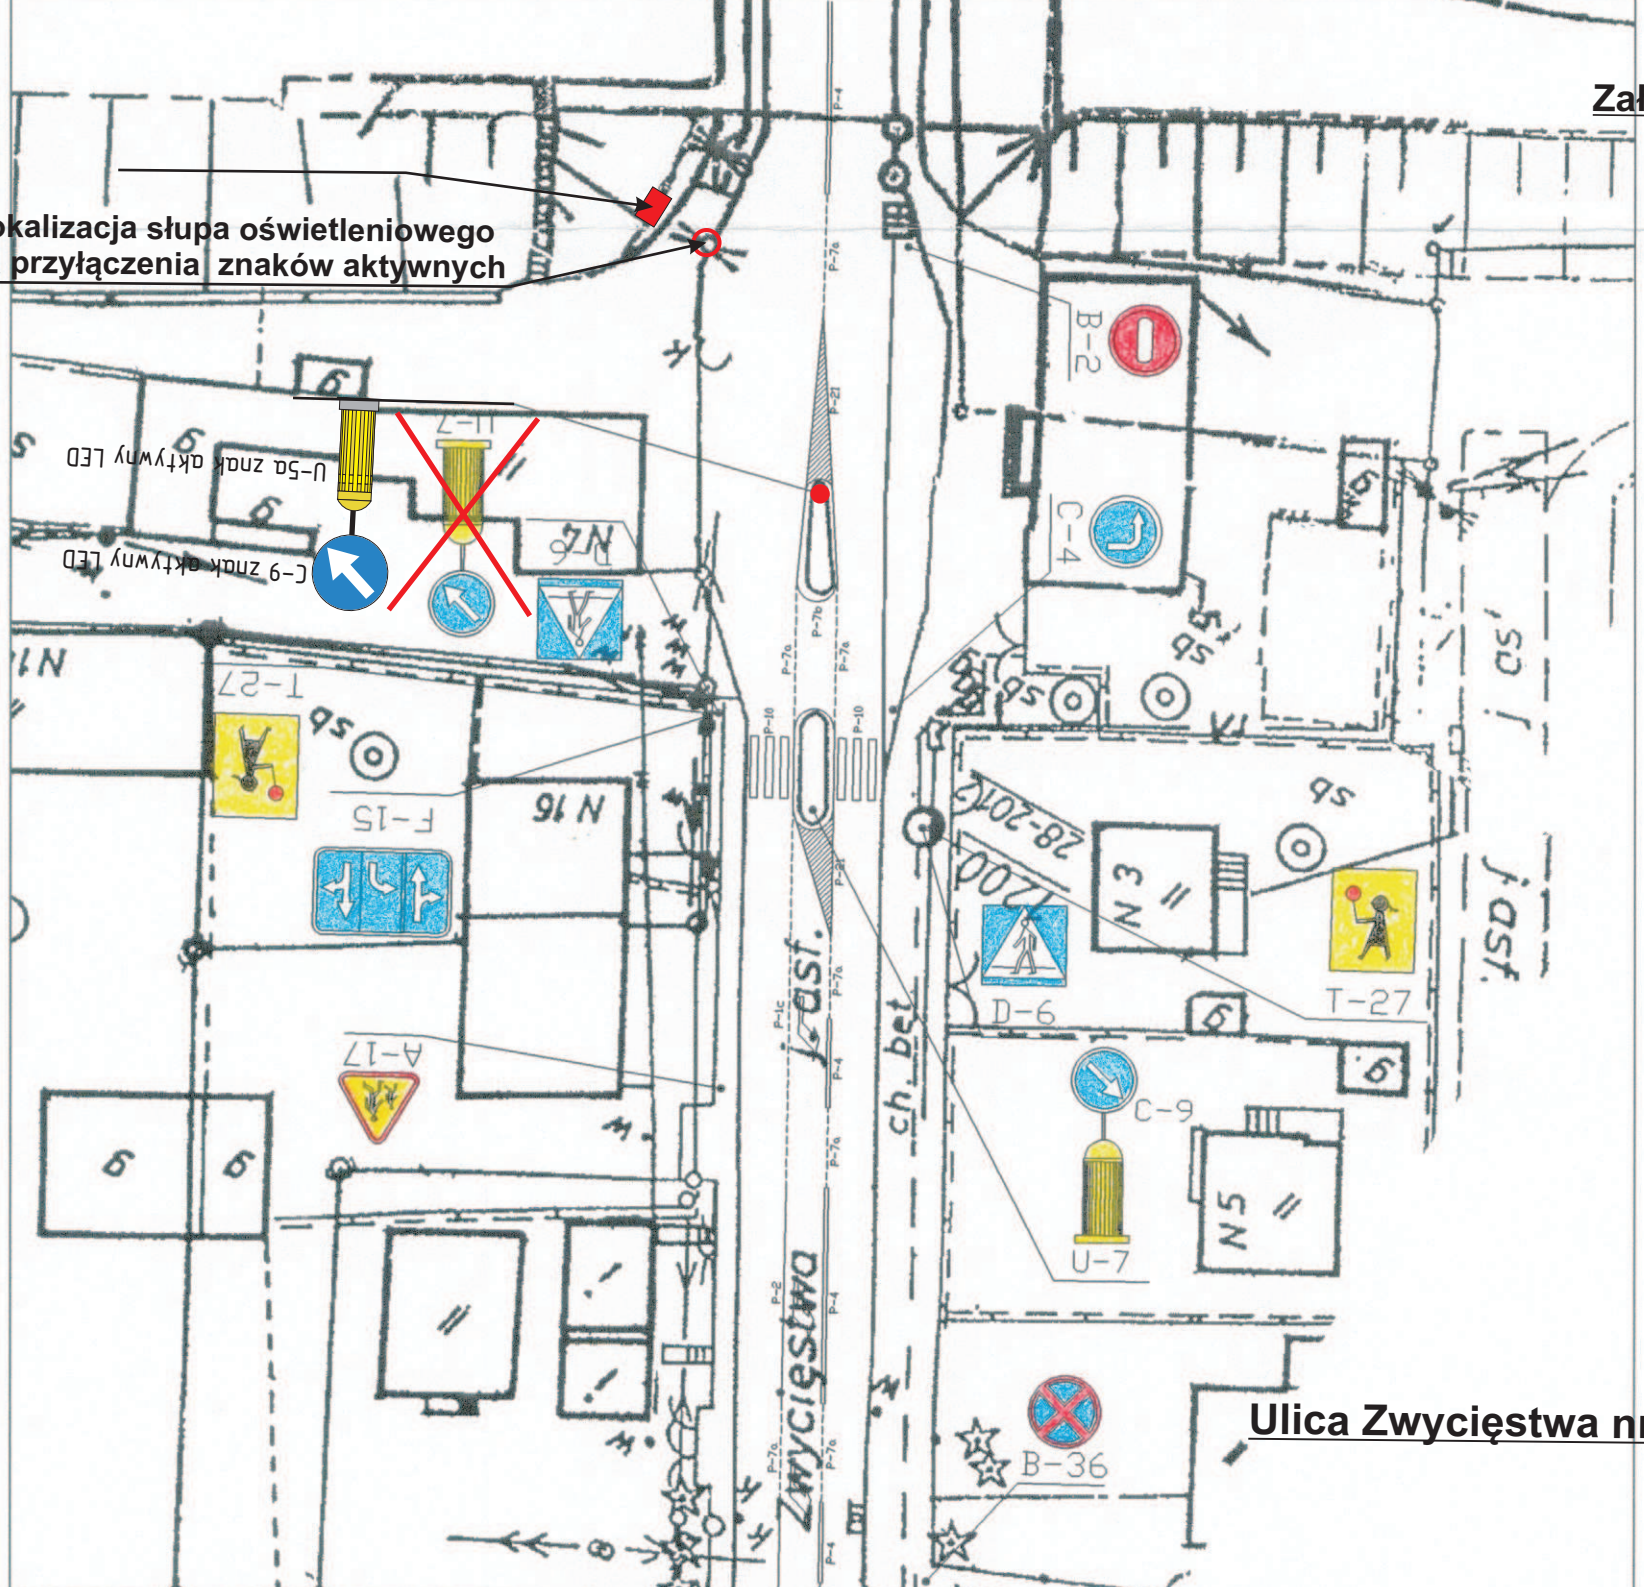

Ulica Zwycięstwa nr 16/wiadukt

Skala 1 : 500