


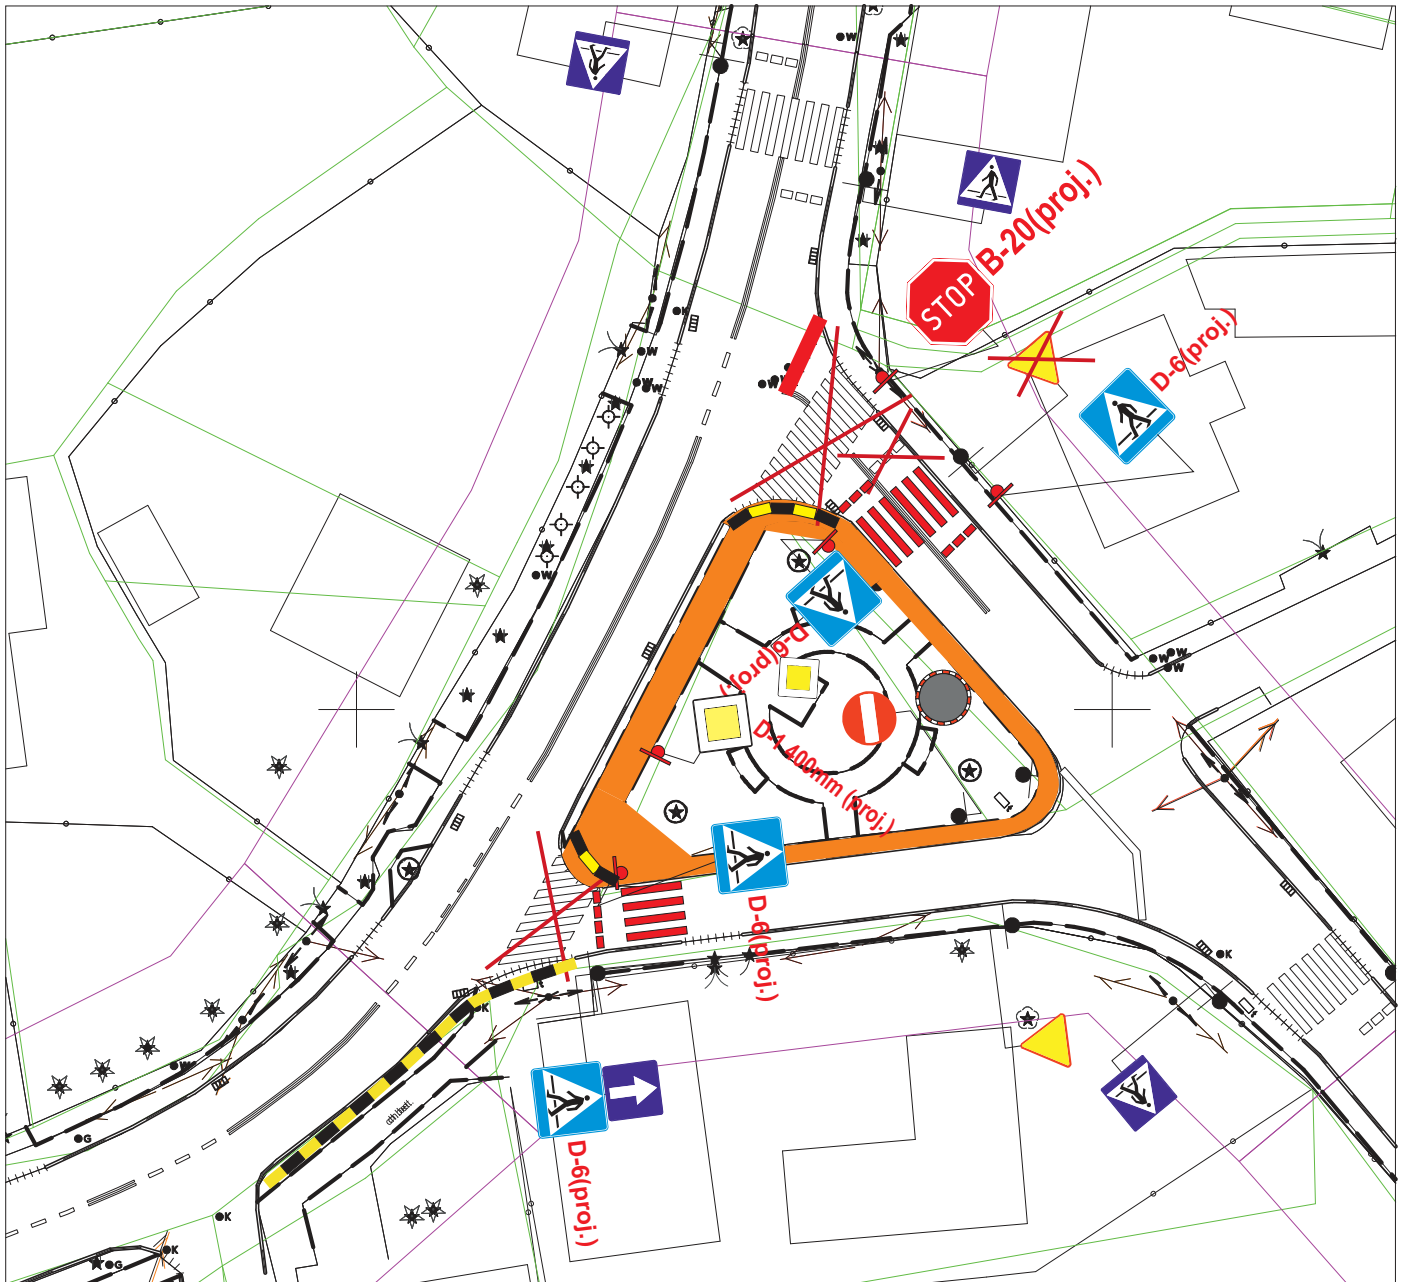



D-1 400mm(proj.)
ustawić ok. 30m od skrzyżowania



LEGENGA

-  nawierzchnia chodnika i opaski do remontu
-  D-6(proj.) znaki projektowane
-  projektowane oznakowanie poziome cienkowarstwowe
-  projektowane barierki chodnikowe

SKALA: 1 : 500