



# PRZEKRÓJ KONSTRUKCYJNY 1 - 1

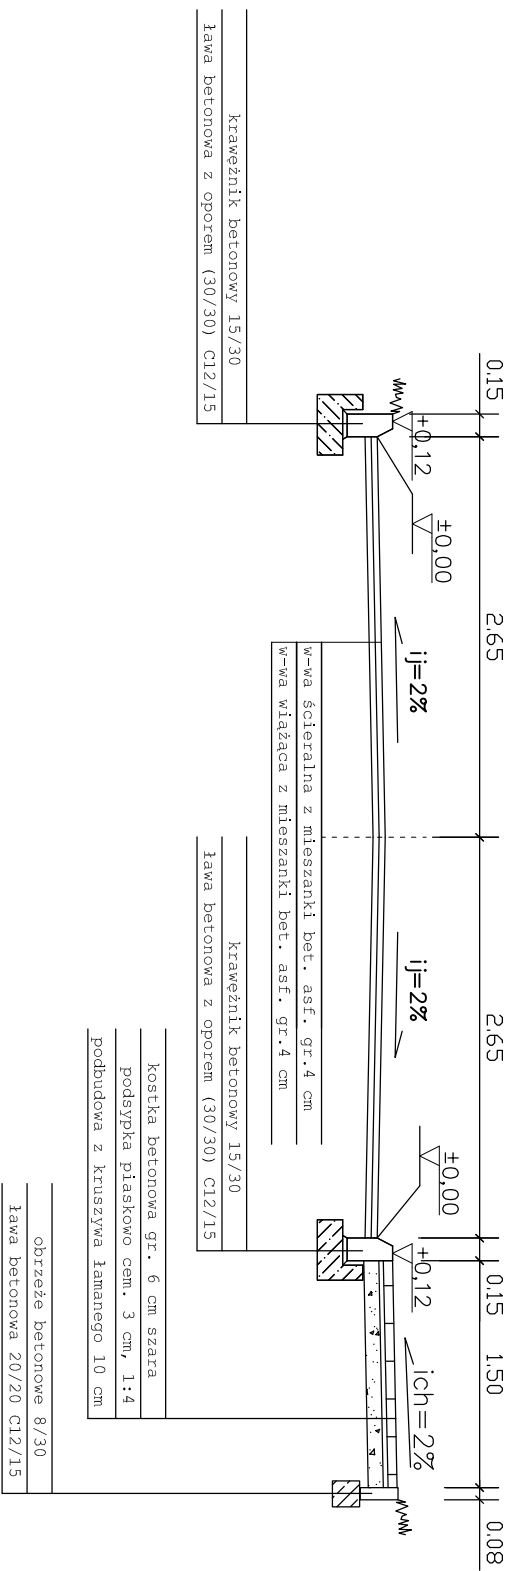

## PRZEKRÓJ KONSTRUKCYJNY TYPOWY ZJAZDU DO POSESJI

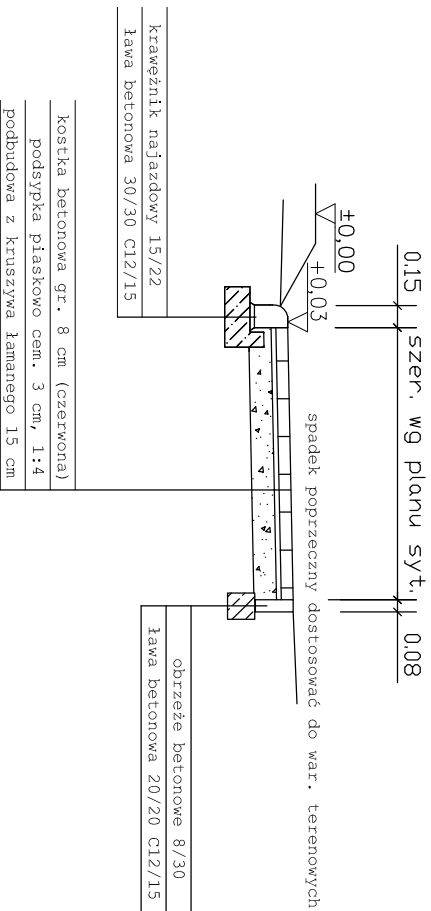

Inwestor: Powiatowy Zarząd Dróg w Łaziskach Górnych	
Zadanie: Wymiana nawierzchni jezdni i chodnika w ciągu ul. Szkolnej w Orzeszu - etap II	
<b>PRZEKROJE TYPOWE</b>	
Tytuł rysunku:	nr rys. 3
Opracował: Jarosław KUBIS	skala: 1:50
Upr. bud.: SLK1799PODD07	data: 03.2016 r.
Podpis:	