


Profil kanalizacji deszczowej KD1

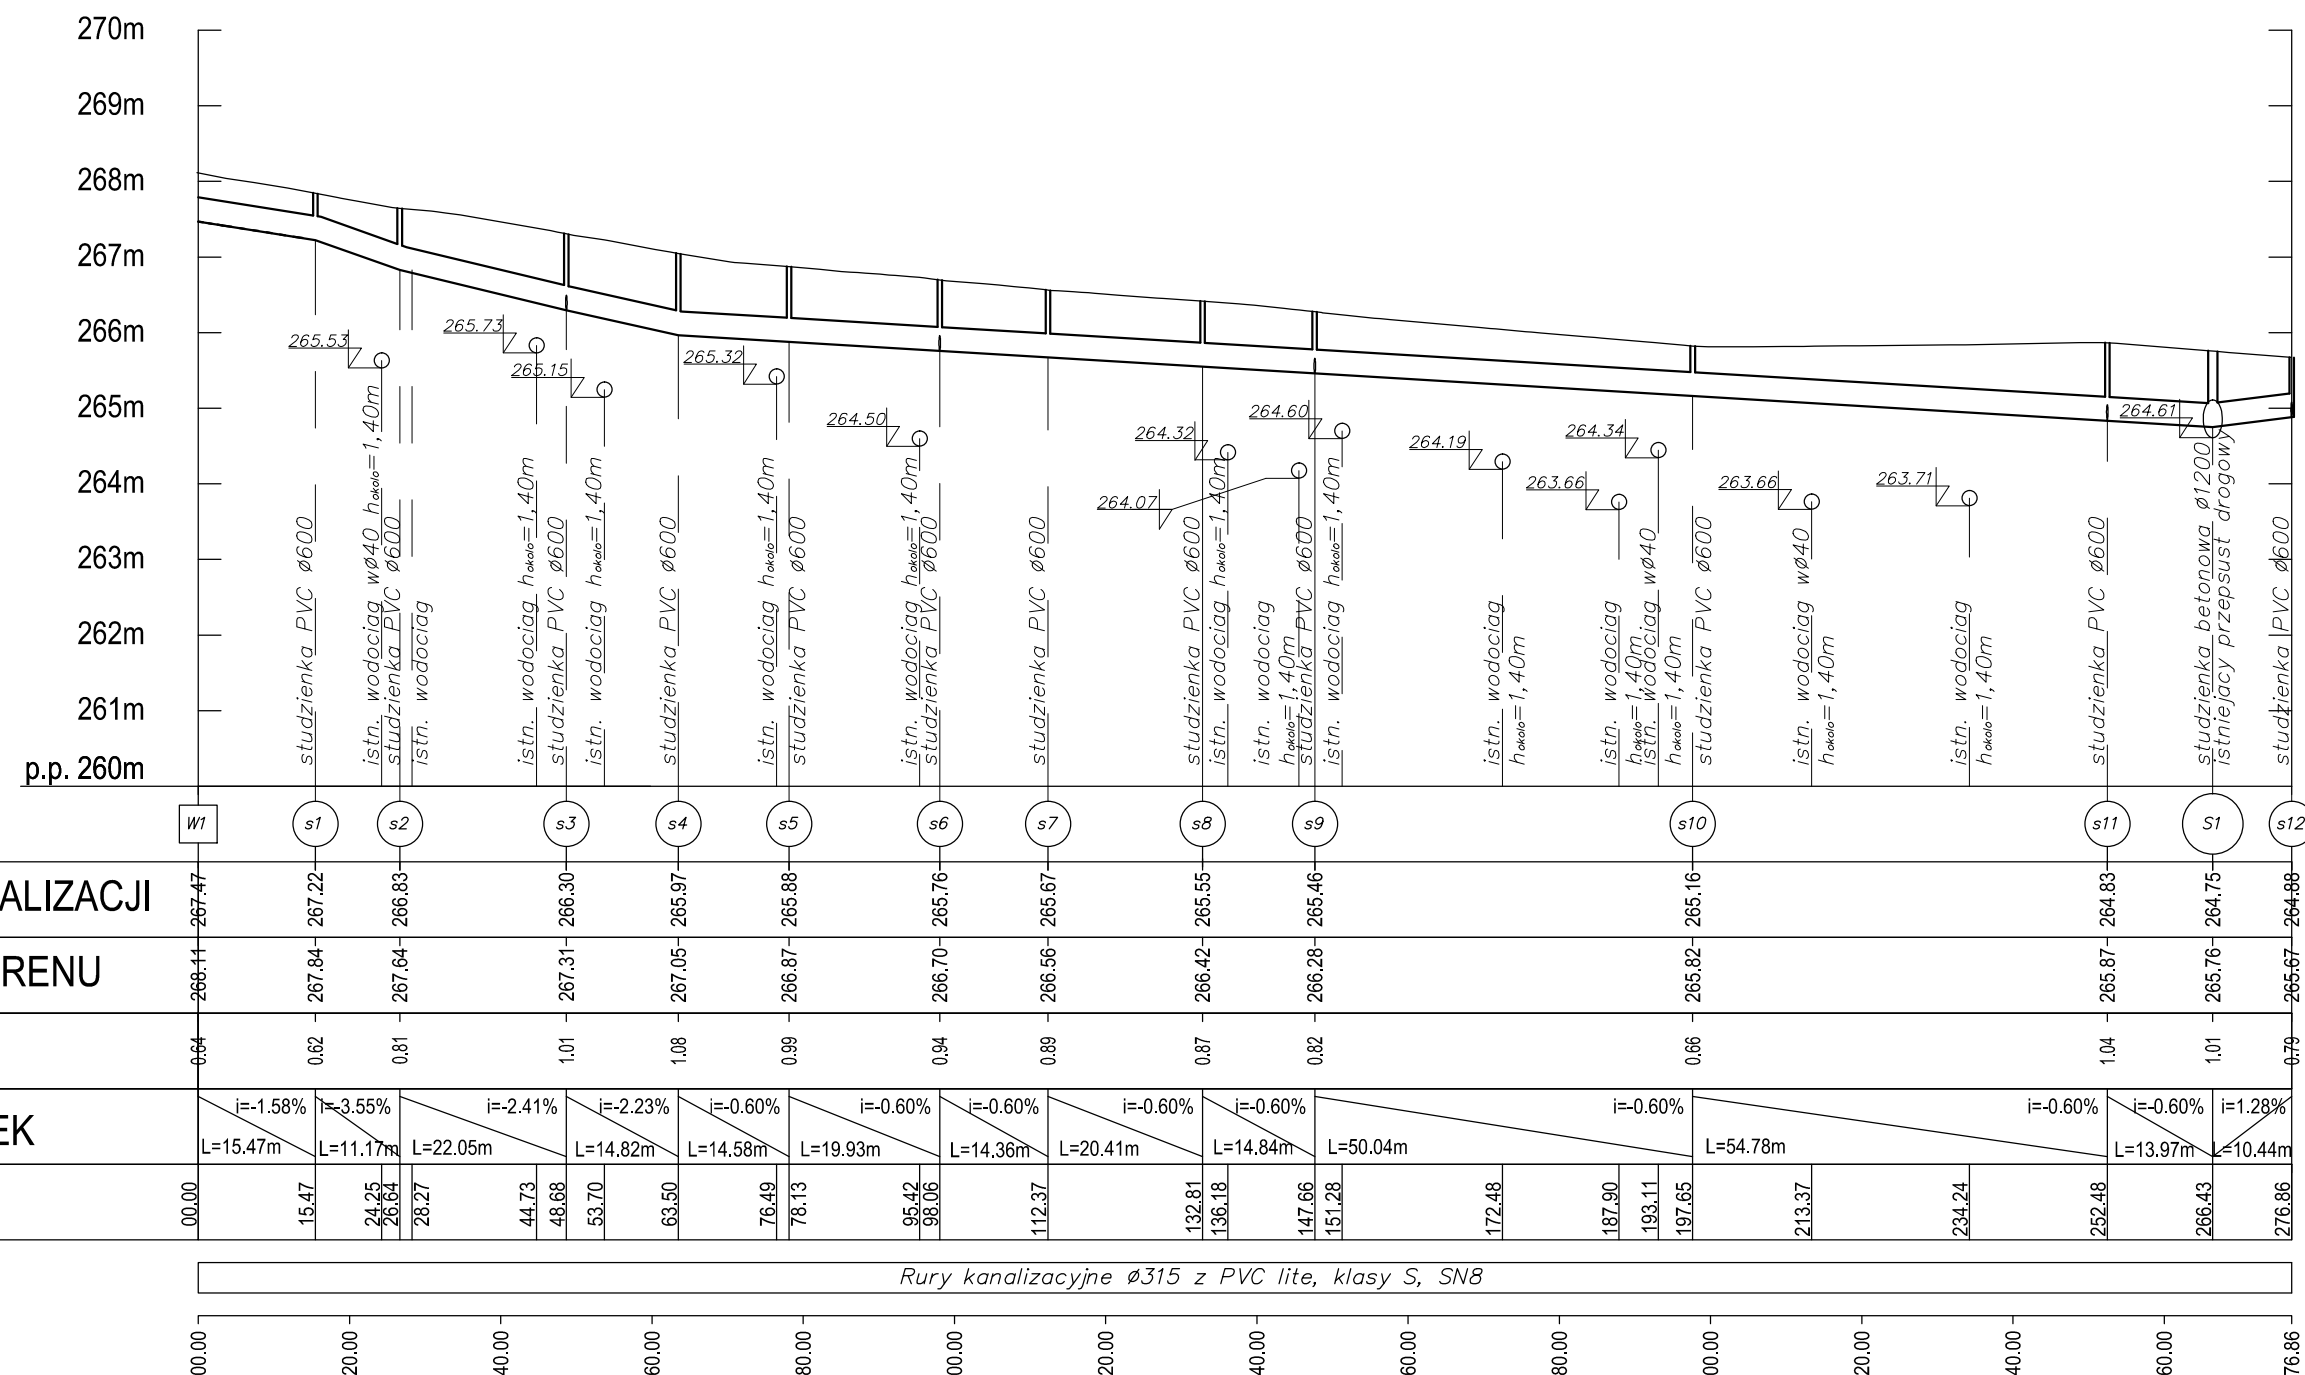

Legenda:
— teren projektowany

"ARCUS" S.C. 43-190 Mikołów ul. Wolności 15
tel./fax 032 322-50-05, 0-691-371-388



INWESTOR:	Powiatowy Zarząd Dróg w Mikołowie ul. Chopina 8 Łaziska Górne		
LOKALIZACJA INWESTYCJI:	Działki nr: 156/47, 290/47, 466/47, 463/47, 348/47 ul. Aleksandra Puszkina w Wyrach DP 5339S		
TEMAT:	PROJEKT BUDOWLANY CHODNIKA PRZY UL. PUSZKINA W WYRACH		
PROJEKTOWAŁ:	mgr inż. Piotr GORYCZKA	SLK/IS/5775/02	DATA: 05.2016
SPRAWDZAJĄCY:	mgr inż. Tomasz CEJNY	SLK/4301/PWOS/12	SKALA 1:1000/100
NAZWA RYSUNKU:	Profil kanalizacji deszczowej KD1		NR RYS.: S-3