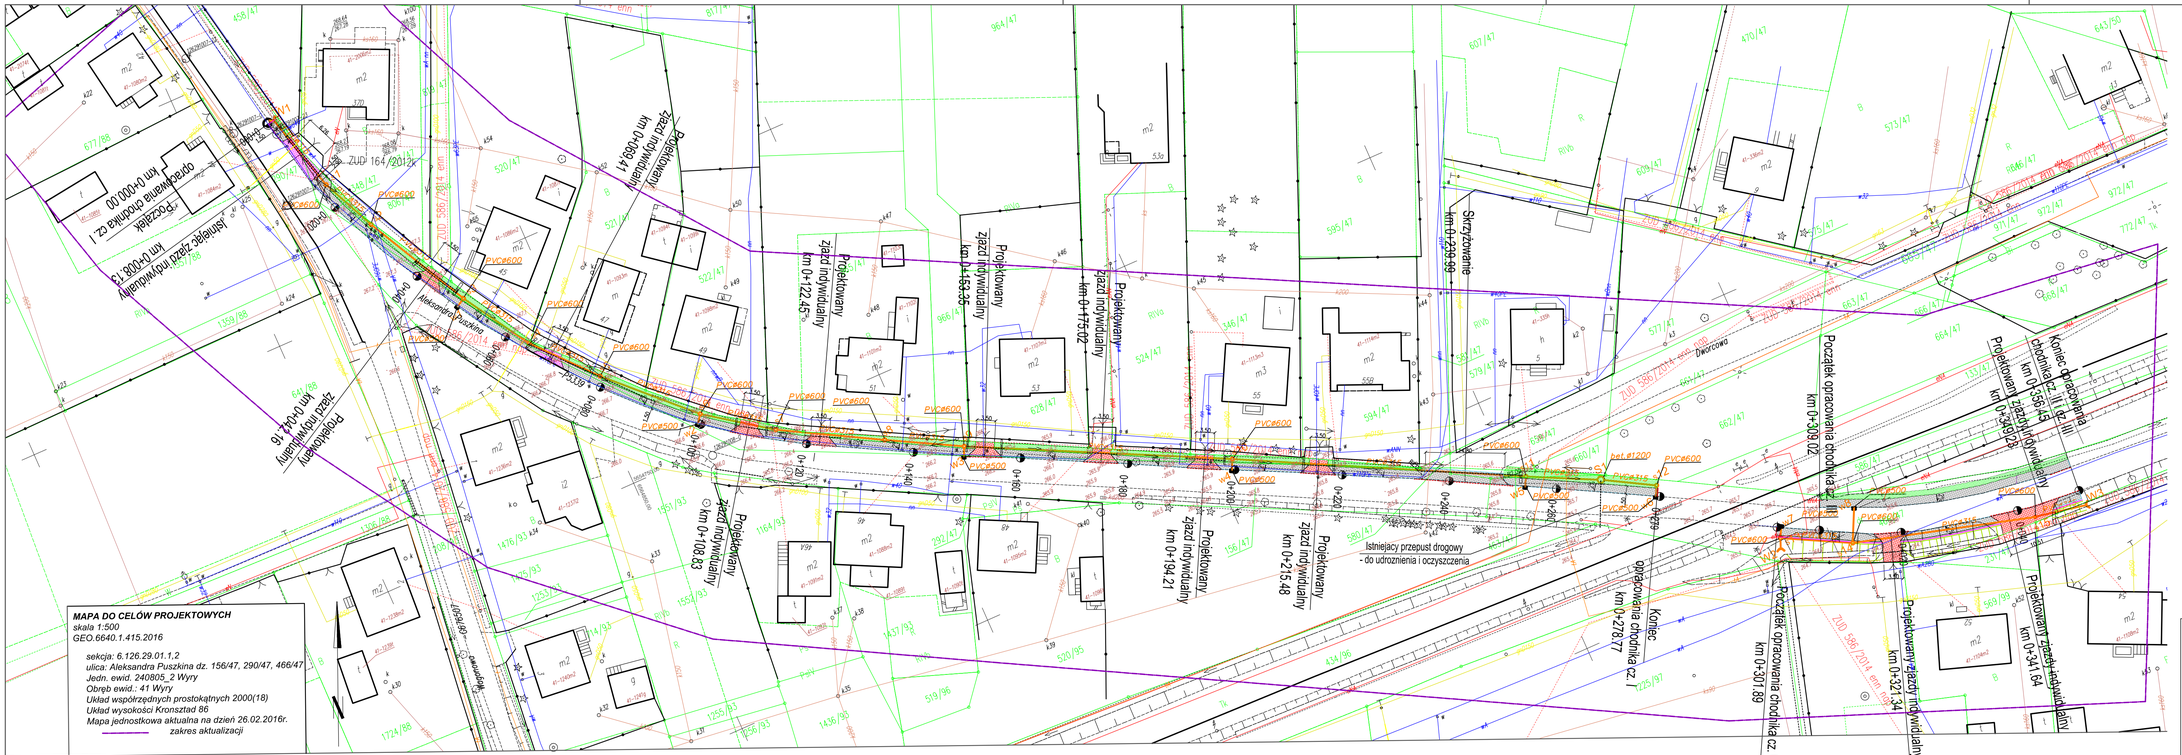


**MAPA DO CELÓW PROJEKTOWYCH**
*skala 1:500*
*GEO.6640.1.415.2016*

*sekcja: 6.126.29.01.1,2*
*ulica: Aleksandra Puszkina dz. 156/47, 290/47, 466/47*
*Jedn. ewid. 240805_2 Wyry*
*Obręb ewid.: 41 Wyry*
*Układ współrzędnych prostokątnych 2000(18)*
*Układ wysokości Kronsztad 86*
*Mapa jednostkowa aktualna na dzień 26.02.2016r.*
*zakres aktualizacji*

kostka betonowa brukowa - kolor czerwony
kostka betonowa brukowa - kolor szary
kostka betonowa brukowa - odtworzenie zjazdu
zieleniec
krawężnik
krawężnik obniżony
krawężnik obniżony najazdowy
obrzeże
zakres opracowania
balustrada ochronna
projektowana skarpa

kanalizacja deszczowa ø 300
w1 wpust uliczny klasy A15 lub B125
s1 studzienka rewizyjna 600 lub 1200
W1 ścianka przepustu


"ARCUS" S.C. 43-190 Mikołów ul. Wolności 15
tel./fax 032 322-50-05, 0-691-371-388


| | | | |
|---|---|---|---|
| INWESTOR: | Powiatowy Zarząd Dróg w Mikołowie ul. Chopina 8 Łaziska Górne | | |
| LOKALIZACJA INWESTYCJI: | **Działki nr:156/47, 290/47, 466/47, 463/47, 348/47 ul. Aleksandra Puszkina w Wyrach DP 53395** | | |
| TEMAT: | PROJEKT BUDOWLANY CHODNIKA PRZY UL. PUSZKINA W WYRACH | | |
| PROJEKTOWAŁ: | mgr inż. Piotr GORYCZKA | SLK/IS/5775/02 | DATA: 05.2016 |
| SPRAWDZAJĄCY: | mgr inż. Tomasz CEJNY | SLK/4301/PWOS/12 | SKALA 1:500 |
| NAZWA RYSUNKU: | PLAN SYTUACYJNY-BRANŻA INSTALACYJNA | | NR RYS.: S-1 |