Profile przykanalikow KD2

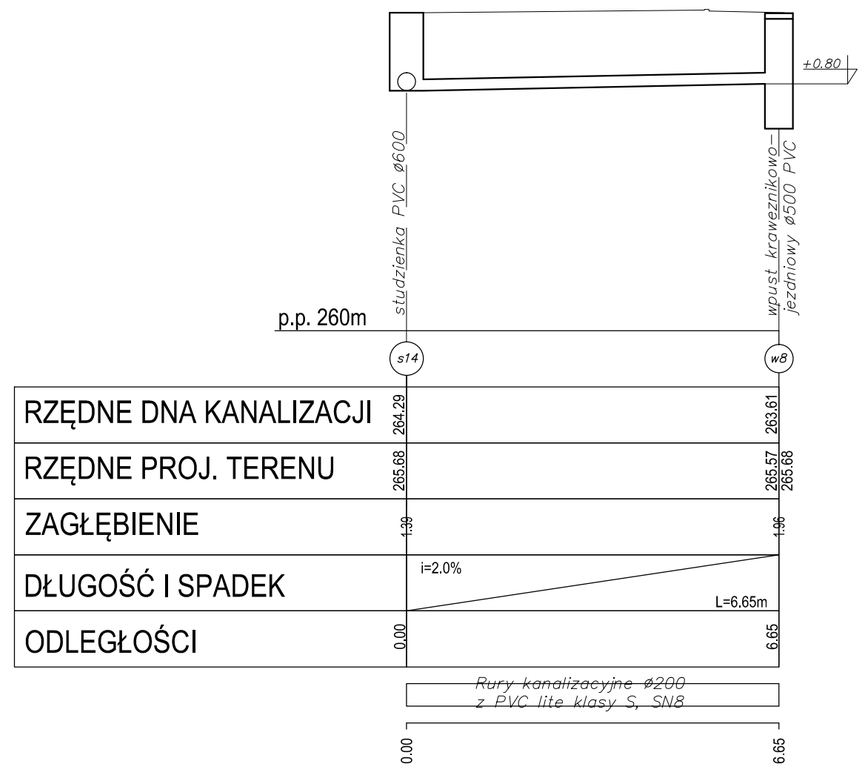

Legenda:

——— teren projktowany

"ARCUS" S.C. 43-190 Mikołów ul. Wolności 15 tel./fax 032 322-50-05, 0-691-371-388				
INWESTOR:	Powiatowy Zarząd Dróg w Mikołowie ul. Chopina 8 Łaziska Górne			
LOKALIZACJA INWESTYCJI:	**Działki nr:156/47, 290/47, 466/47, 463/47, 348/47** **ul. Aleksandra Puszkina w Wyrach DP 5339S**			
TEMAT:	PROJEKT BUDOWLANY CHODNIKA PRZY UL. PUSZKINA W WYRACH			
PROJEKTOWAŁ:	mgr inż. Piotr GORYCZKA		SLK/IS/5775/02	DATA: 05.2016
SPRAWDZAJĄCY:	mgr inż. Tomasz CEJNY		SLK/4301/PWOS/12	SKALA 1:100
NAZWA RYSUNKU:	Profil przykanalikow KD2			NR RYS.: S-6

Rysunek podlega ochronie prawnej zgodnie z przepisami Ustawy z dnia 04.02.1994 o Prawie autorskim i prawach pokrewnych. Powielanie i udostępnianie osobom trzecim bez zgody autora zabronione.