




STUDNIA REWIZYJNA BETONOWA \varnothing 1200

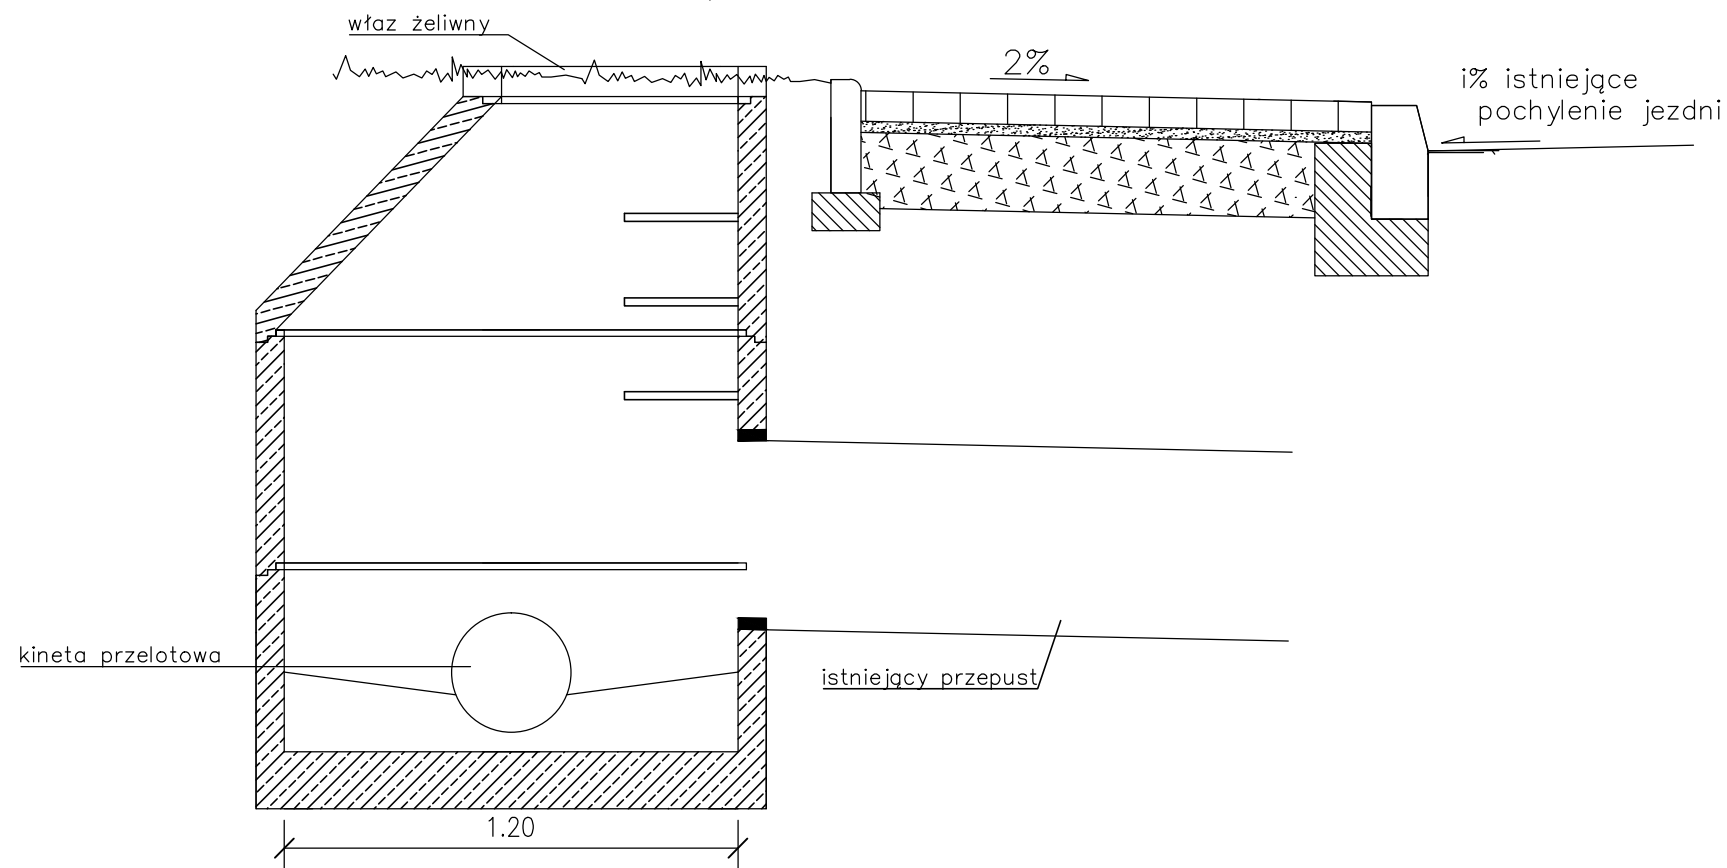

STUDNIA REWIZYJNA PVC \varnothing 600

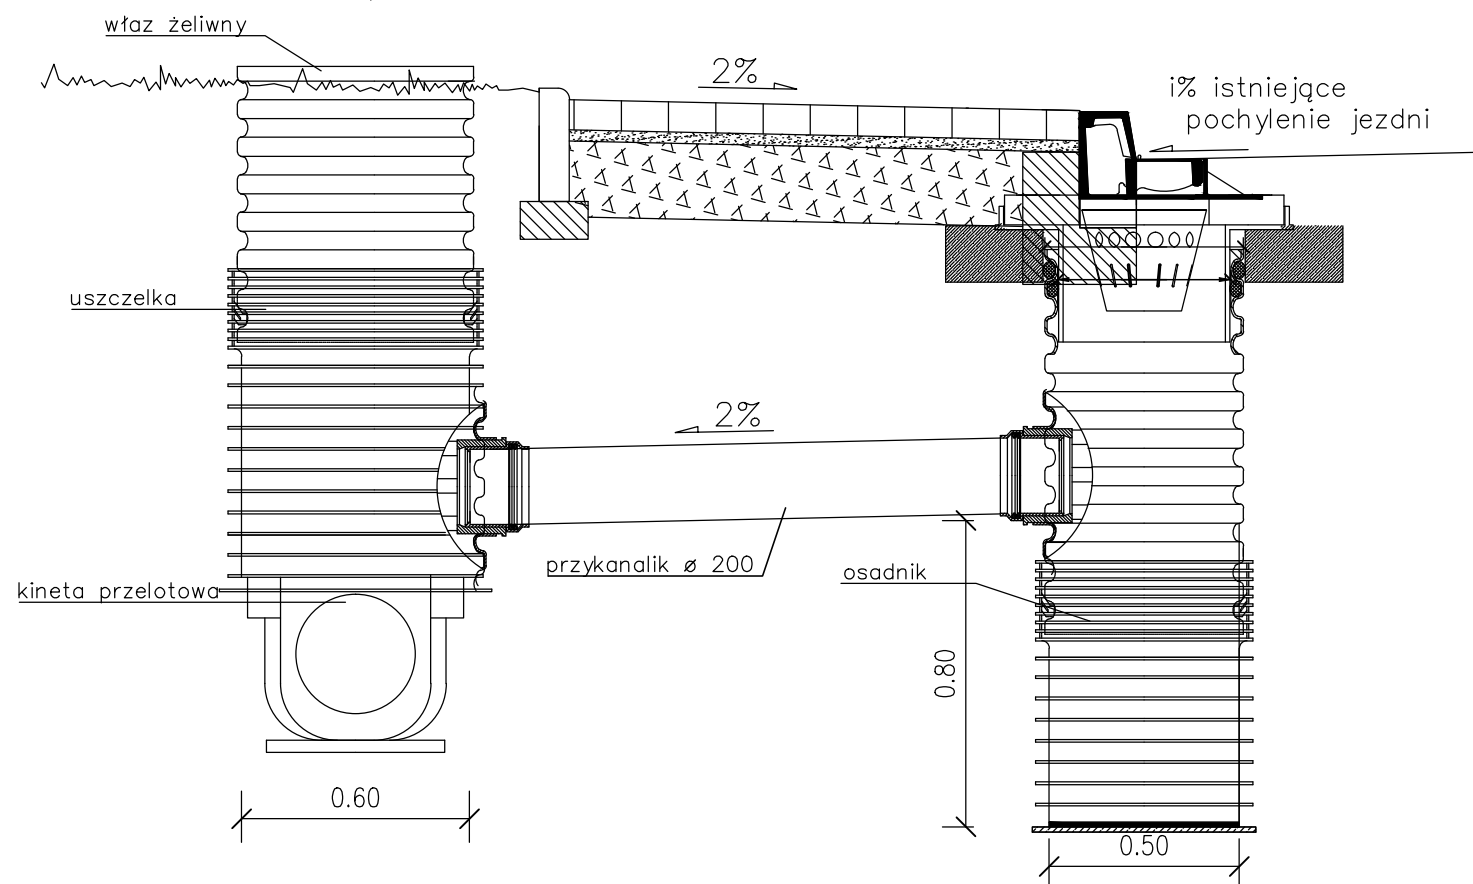

WPUST ULICZNY D400 SKALA 1:20

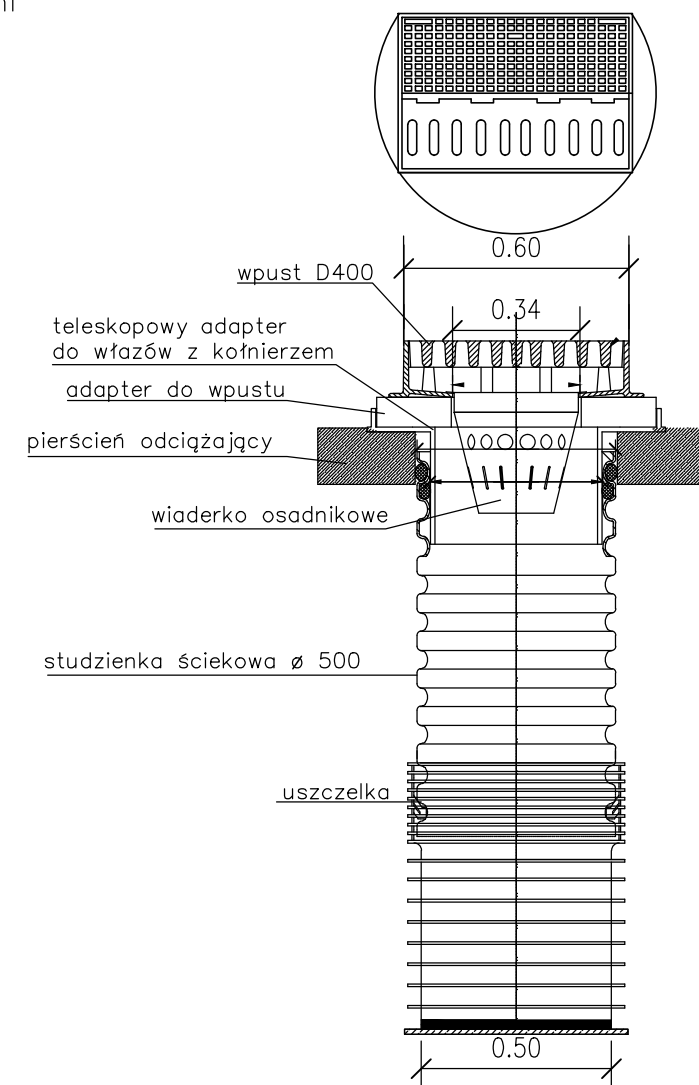

Projekt, analiza techniczna, kosztorys, kosztorys inwestycyjny z załącznikami i opisem, 04.05.2016 r. Projektant: Arcus S.C.

"ARCUS" S.C. 43-190 Mikołów ul. Wolności 15 tel./fax 032 322-50-05, 0-691-371-388			
INWESTOR:	Powiatowy Zarząd Dróg w Mikołowie ul. Chopina 8 Łaziska Górne		
LOKALIZACJA INWESTYCJI:	Działki nr: 156/47, 290/47, 466/47, 463/47, 348/47 ul. Aleksandra Puszkina w Wyrach DP 5339S		
TEMAT:	PROJEKT BUDOWLANY CHODNIKA PRZY UL. PUSZKINA W WYRACH		
PROJEKTOWAŁ:	mgr inż. Piotr GORYCZKA		SLK/IS/5775/02 DATA: 05.2016
SPRAWDZAJĄCY:	mgr inż. Tomasz CEJNY		SLK/4301/PWOS/12 SKALA 1:20
NAZWA RYSUNKU:	PRZEKROJE NORMALNE-BRANŻA INSTALACYJNA		NR RYS. S-2

