







Projektowana zieleni:

Lp.	Gatunek	Sztuki	Uwagi
1.	Jałowiec płozący 'Ice Blue' <i>Juniperus horizontalis 'Ice Blue'</i>	20	
2.	Jałowiec płozący 'Blue Chip' <i>Juniperus horizontalis 'Blue Chip'</i>	4	
3.	Jałowiec pospolity 'Depresa Aurea' <i>Juniperus communis 'Depresa Aurea'</i>	12	Zółte zabarwienie igieł
4.	Świerk kłujący 'Glauca Globosa' <i>Picea pungens 'Glauca Globosa'</i>	4	Niebieskie zabarwienie igieł
5.	Berberys Thunberga 'Antropurpurea Nana' <i>Berberis Thunbergii 'Antropurpurea Nana'</i>	4	Czerwone zabarwienie liści
6.	Sosna Górska 'Pumilo' <i>Pinus mugo 'Pumilo'</i>	3	
7.	Berberys Thunberga 'Aurea' <i>Berberis Thunbergii 'Aurea'</i>	7	Zółte zabarwienie liści

Przestrzeń pomiędzy nasadzeniami wysypać korą

	NAWIERZCHNIA BITUMICZNA
	NAWIERZCHNIA Z KOSTKI GRANITOWEJ
	CHODNIKI Z KOSTKI
	POSZERZENIE Z KOSTKI BETONOWEJ
	WYSEPKI WYBRUKOWANE

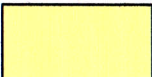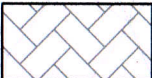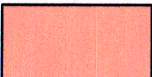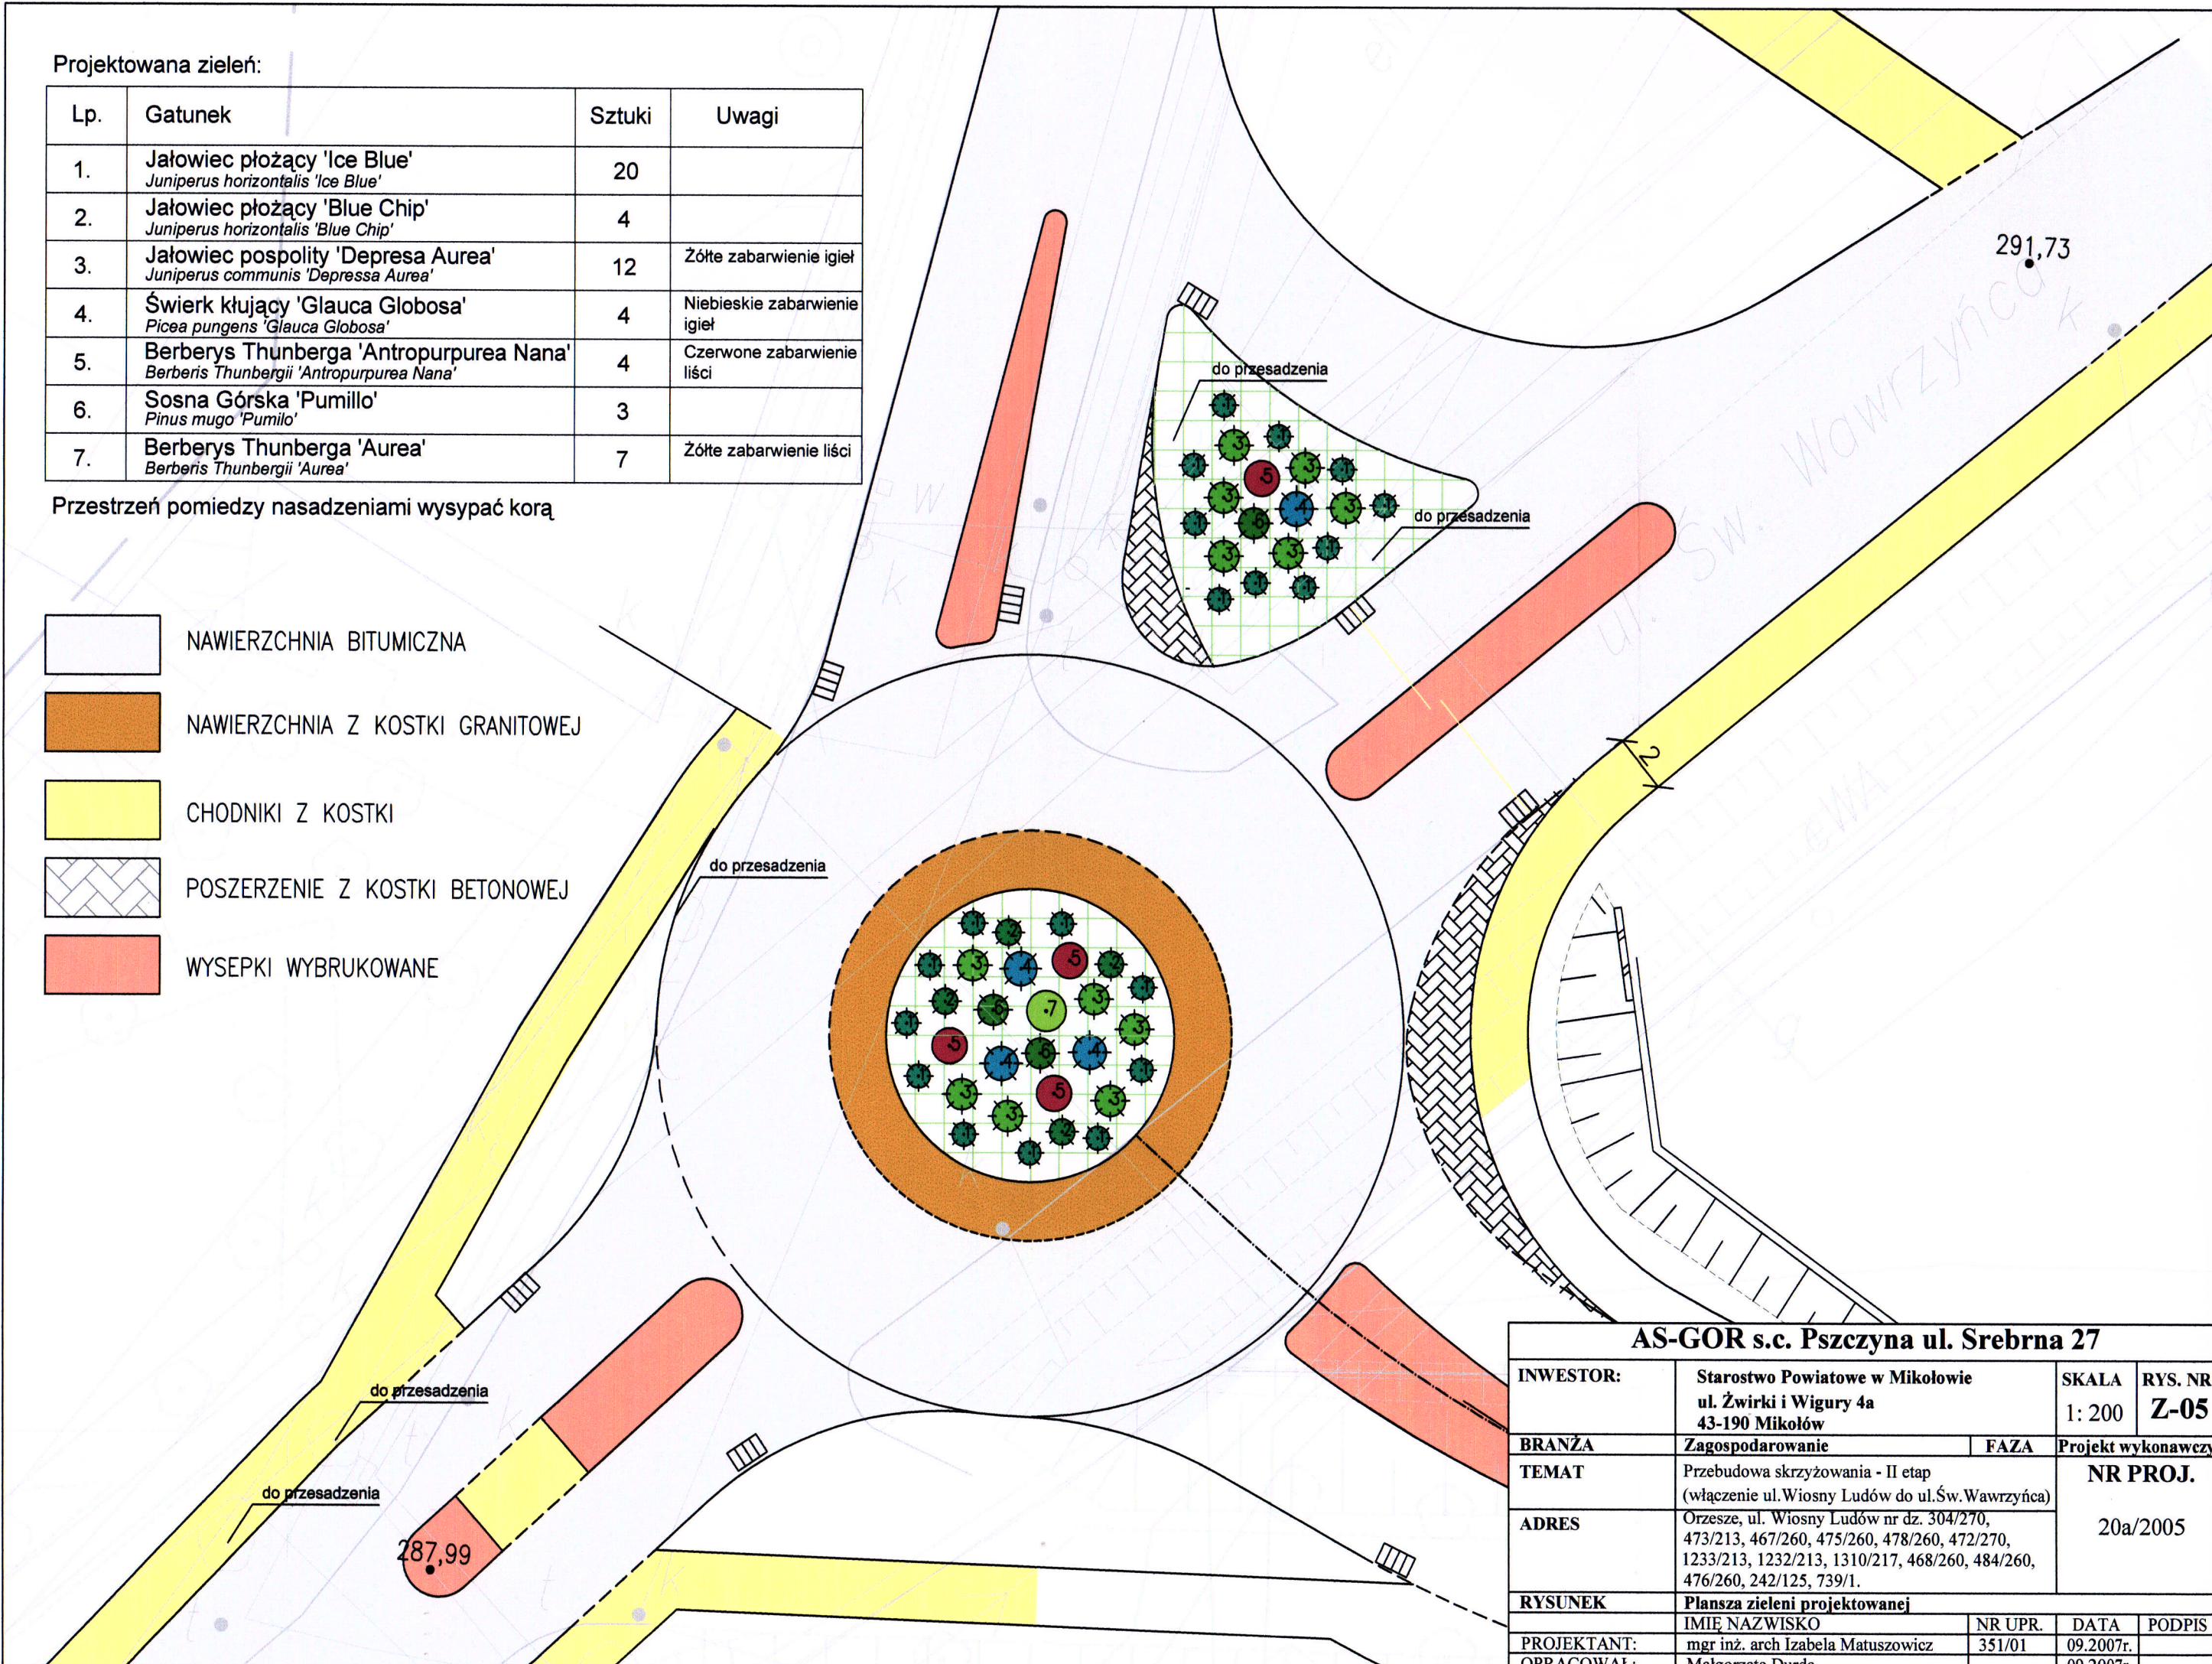

AS-GOR s.c. Pszczyna ul. Srebrna 27

INWESTOR:	Starostwo Powiatowe w Mikołowie ul. Żwirki i Wigury 4a 43-190 Mikołów	SKALA	RYS. NR
BRANŻA	Zagospodarowanie	1: 200	Z-05
TEMAT	Przebudowa skrzyżowania - II etap (włączenie ul. Wiosny Ludów do ul. Św. Wawrzyńca)	FAZA	NR PROJ.
ADRES	Orzesze, ul. Wiosny Ludów nr dz. 304/270, 473/213, 467/260, 475/260, 478/260, 472/270, 1233/213, 1232/213, 1310/217, 468/260, 484/260, 476/260, 242/125, 739/1.		20a/2005
RYSUNEK	Planusza zieleni projektowanej	NR UPR.	DATA
PROJEKTANT:	mgr inż. arch Izabela Matuszowicz	351/01	09.2007r.
OPRACOWAŁ:	Małgorzata Durda		09.2007r.