



WYMIANA NAWIERZCHNI CIĄGU PIESZEGO
I JEZDNI - UL. JAŚKOWICKA W ORZESZU

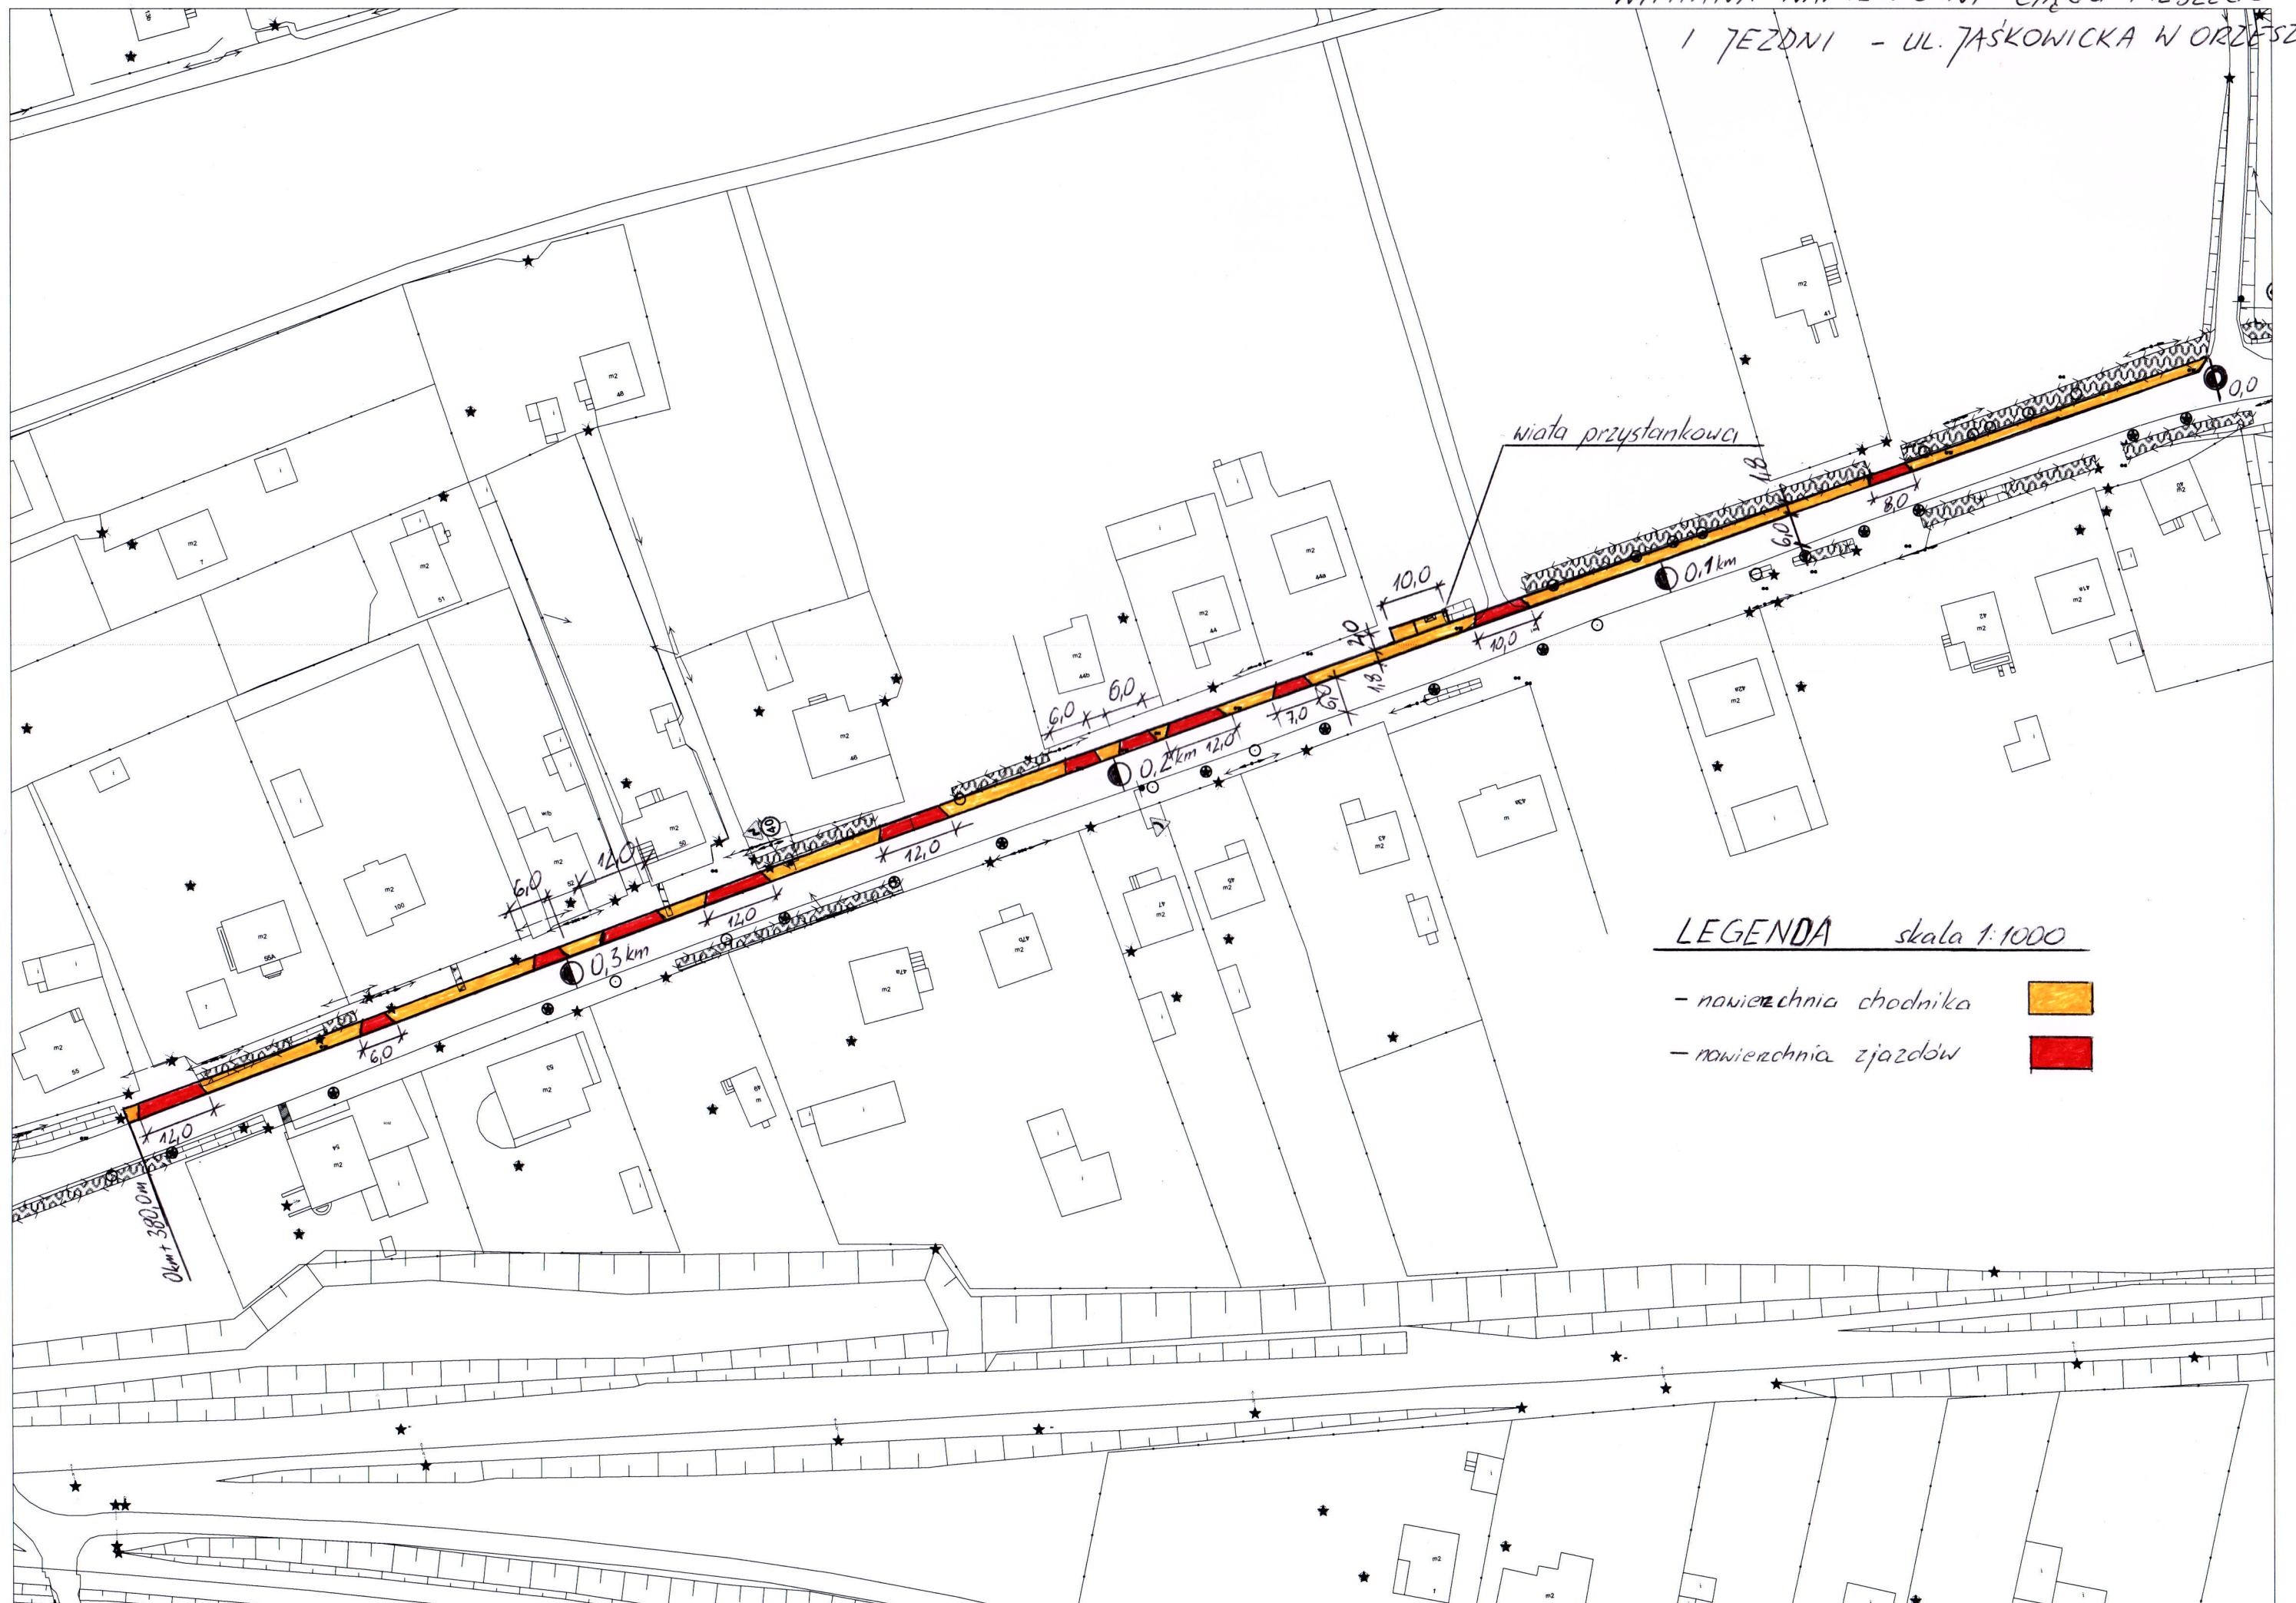

LEGENDA skala 1:1000

- nawierzchnia chodnika 
- nawierzchnia zjazdów 