
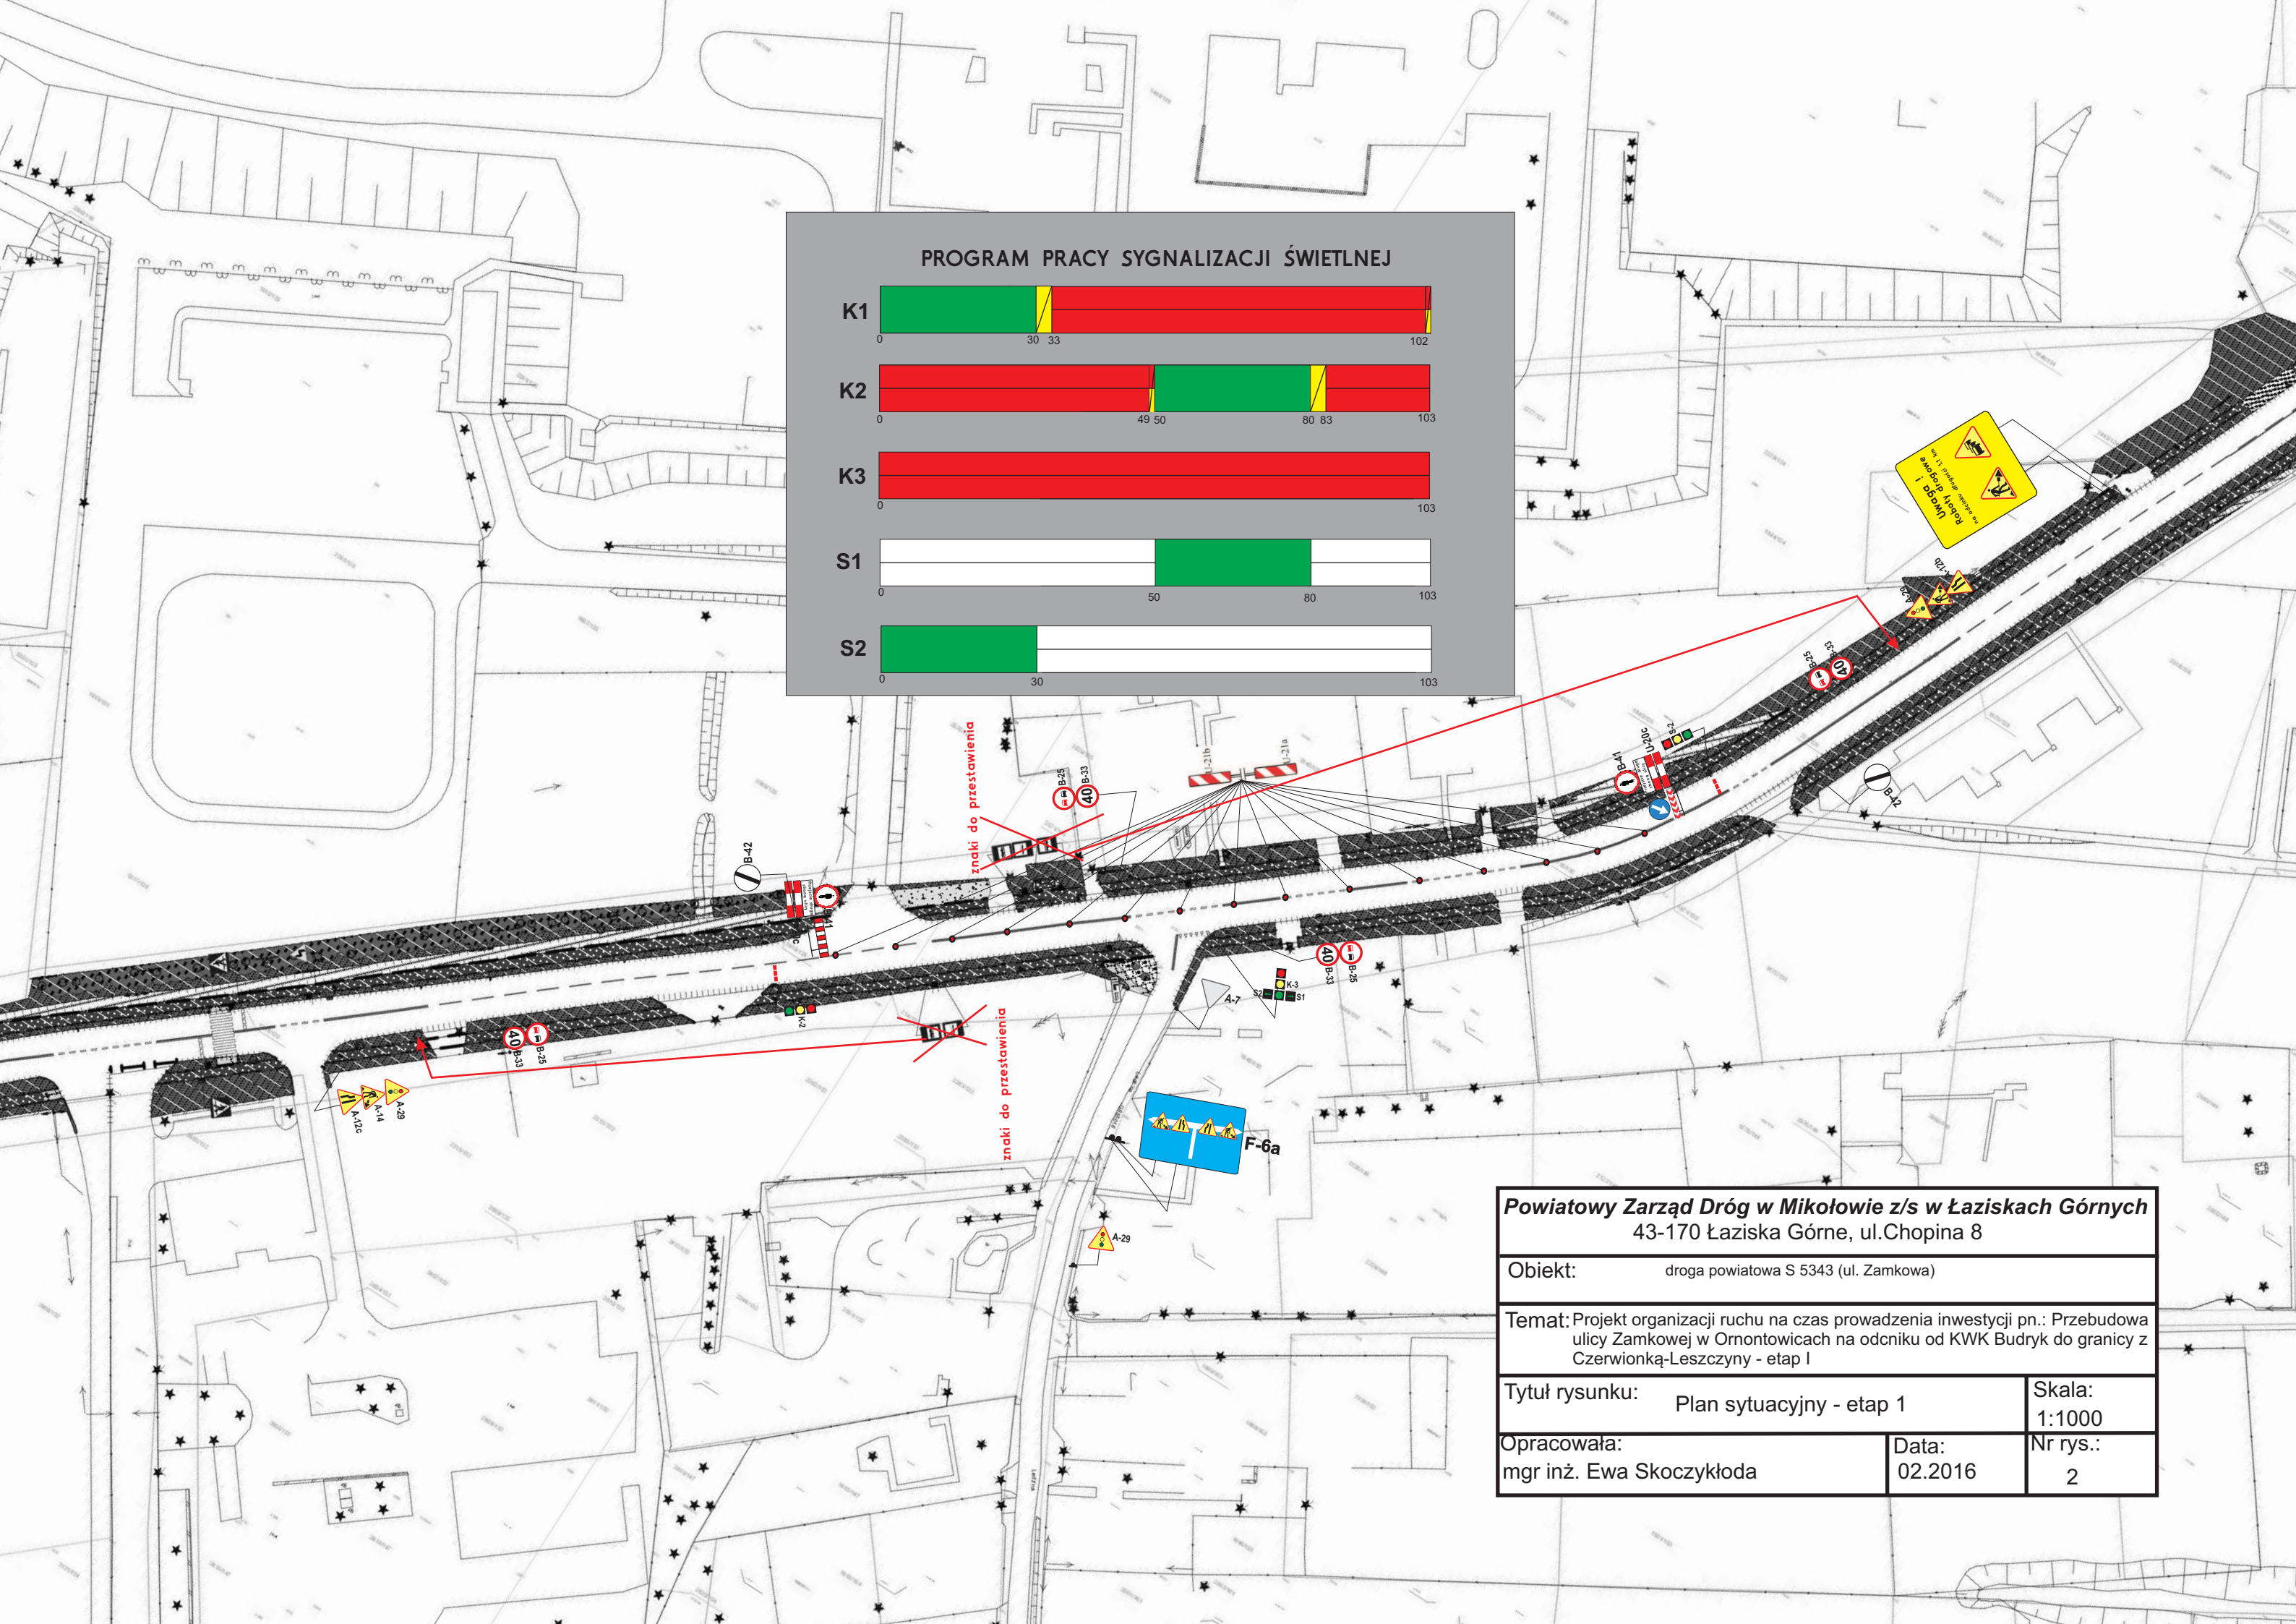


PROGRAM PRACY SYGNALIZACJI ŚWIELNEJ

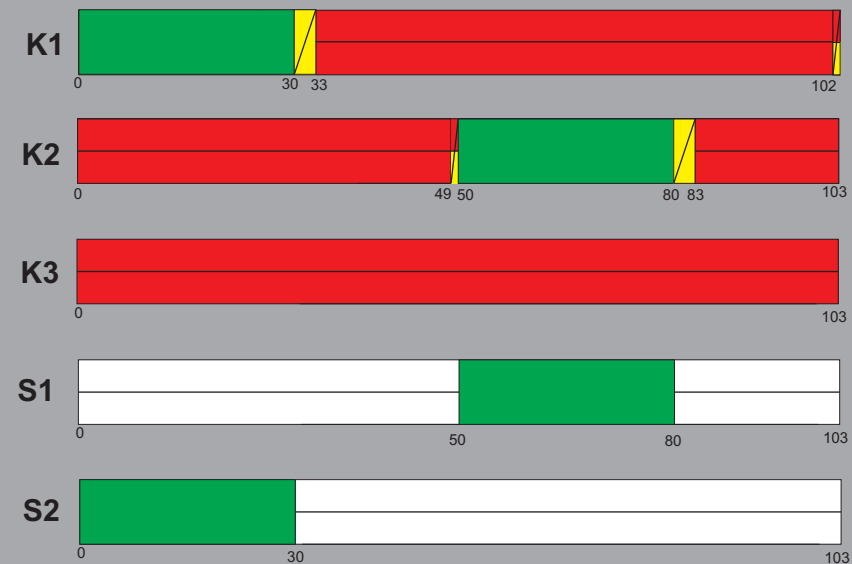

Powiatowy Zarząd Dróg w Mikołowie z/s w Łaziskach Górnych 43-170 Łaziska Górne, ul.Chopina 8		
Obiekt: droga powiatowa S 5343 (ul. Zamkowa)		
Temat: Projekt organizacji ruchu na czas prowadzenia inwestycji pn.: Przebudowa ulicy Zamkowej w Ornontowicach na odcniku od KWK Budryk do granicy z Czerwionką-Leszczyną - etap I		
Tytuł rysunku: Plan sytuacyjny - etap 1		Skala: 1:1000
Opracowała: mgr inż. Ewa SkoczykŁoda	Data: 02.2016	Nr rys.: 2